CAVALAIRE

projet Ecobleu

Avt

REDEPLOIEMENT DES INFRASTRUCTURES PORTUAIRES ET DES ESPACES SUR LE DOMAINE PUBLIC MARITIME

SOLUTION DE MOUILLAGE PROJET

Echelle : 1/1250 — Dossier : CORCAV 12-2015

	Modifications	Phase	Date
0.	Projet initial		07/07/2016
1.	Adaptation suite à la réunion du 29 Novembre		01/12/2016
2.	Ajout de la Station d'Avitaillement		05/01/2017
3.	Mise à jour suite à la réunion du 13 Février		14/02/2017
4.	Mise à jour suite à la réunion du 21 Février		21/02/2017
5.	Mise à jour suite à la réunion du 27 Février		27/02/2017

Phase : PVI — Echelle : ESA — Objet : SLE — C O U R A V P P I A N D I S

Fichier : N:\Projets Cavalaire\Mon port et plage (CORCAV 12-2015)\Missions\2-AVP-APD Port &PD Vert\Plans\DIR-AVP-PLAN-01-5.dwg

CORINTHE INGENIERIE — 1047, Chemin du Prieuré, ZA du Grand Vert, 13610 LE PUY-SAINTE-REPARADE, Tél. +33(0)4 42 97 15 26, mail : contact@c-ingenierie.com, Web : www.corinthe-ingenierie.com

AGENCE GUILLERMIN

Trans Mobilités

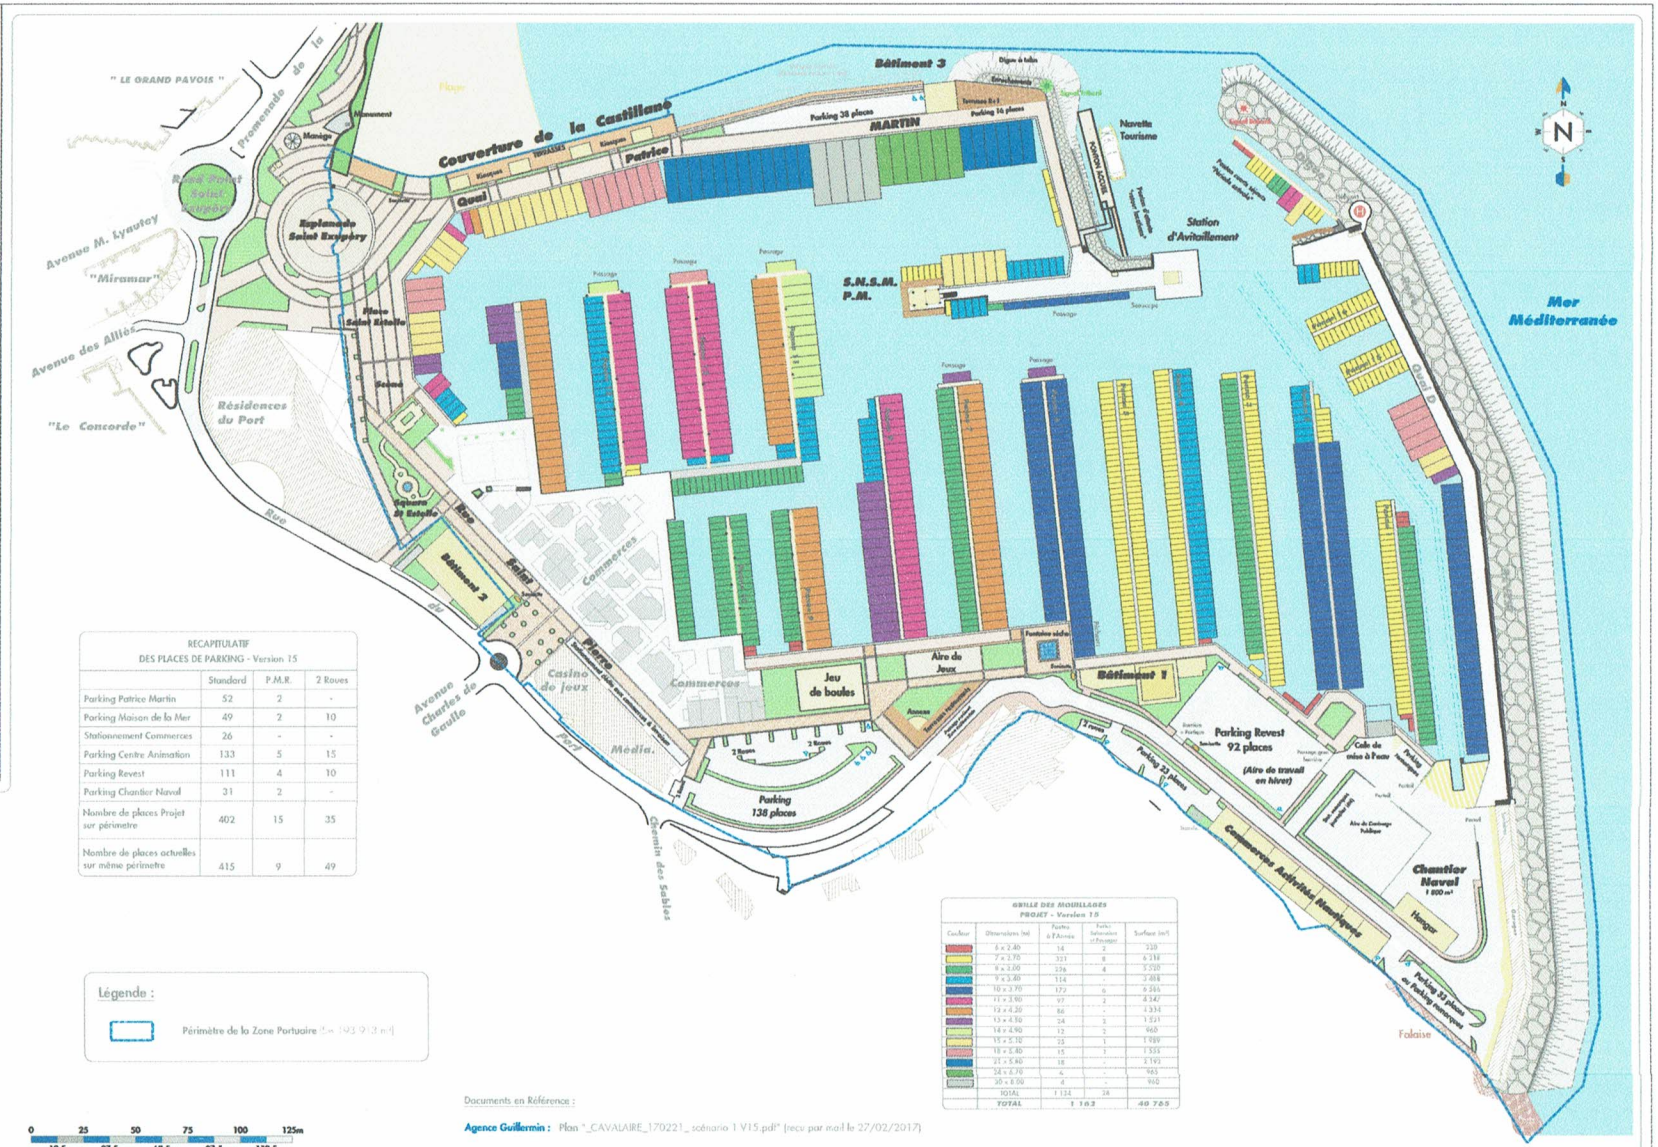

RECAPITULATIF DES PLACES DE PARKING - Version 15	Standard	P.M.R.	2 Roues
Parking Patrice Martin	52	2	-
Parking Maison de la Mer	49	2	10
Stationnement Commerces	26	-	-
Parking Centre Animation	133	5	15
Parking Revest	111	4	10
Parking Chantier Naval	31	2	-
Nombre de places Projet sur périmetre	402	15	35
Nombre de places actuelles sur même périmetre	415	9	49

GRILLE DES MOUILLAGES PROJET - Version 15

Couleur	Dimensions (m)	Postes à l'Année	Postes Saisonniers et Passagers	Surface (m²)
	6 x 2.40	14	2	228
	7 x 2.70	321	8	6 318
	9 x 3.00	276	4	5 520
	9 x 3.40	114	-	3 488
	10 x 3.70	172	6	6 365
	11 x 3.80	97	2	4 147
	12 x 4.20	86	-	4 334
	13 x 4.30	24	2	1 521
	14 x 4.90	12	2	960
	15 x 5.10	35	1	1 989
	18 x 5.40	15	1	1 555
	21 x 5.80	18	-	2 192
	24 x 6.70	6	-	965
	30 x 8.00	4	-	960
	TOTAL	1 134	28	
	TOTAL	1 162		48 785

Niveaux d'Eau

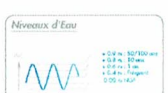

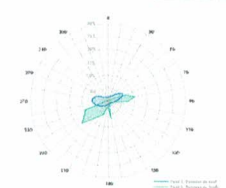

Rose des occurrences de houles et de vents issus des données de houle au Point 1 Globocean 43°06'N 6°44'E

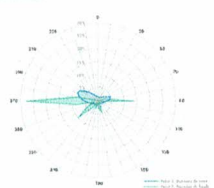

Rose des occurrences de houles et de vents issus des données de houle au Point 2 Globocean "Est et Ouest"

Légende :

Périmètre de la Zone Portuaire (Env. 1935 913 m²)

0 — 12.5 — 25 — 37.5 — 50 — 62.5 — 75 — 87.5 — 100 — 112.5 — 125m

Documents en Référence :

Agence Guillermin : Plan "_CAVALAIRE_170221_ scénario 1-V15.pdf" (reçu par mail le 27/02/2017)

Système de coordonnées : Projection Conique Conforme de Lambert II

Système de nivellement : Référence IGN 69